

# Exhibit D



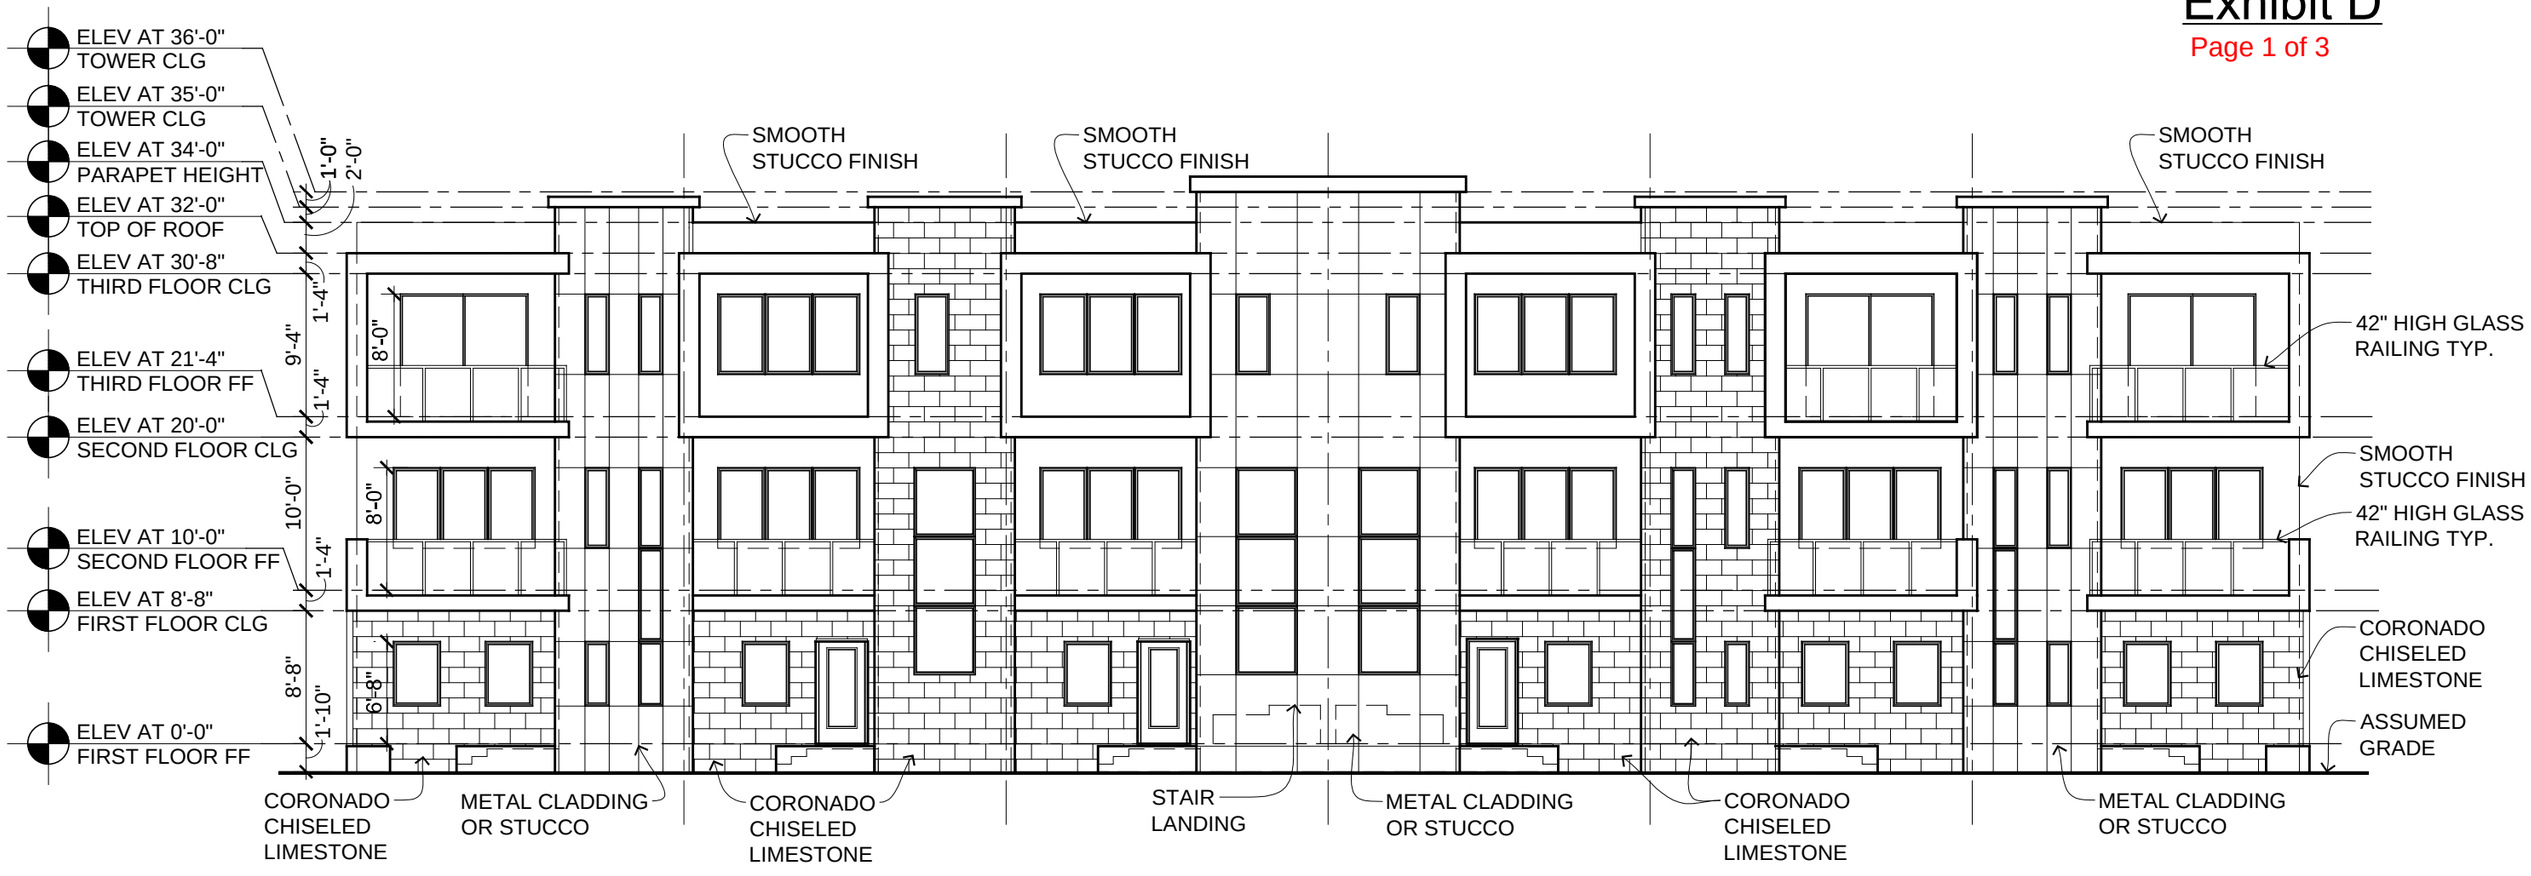



1 FRONT ELEVATION


3/32" = 1'-0"

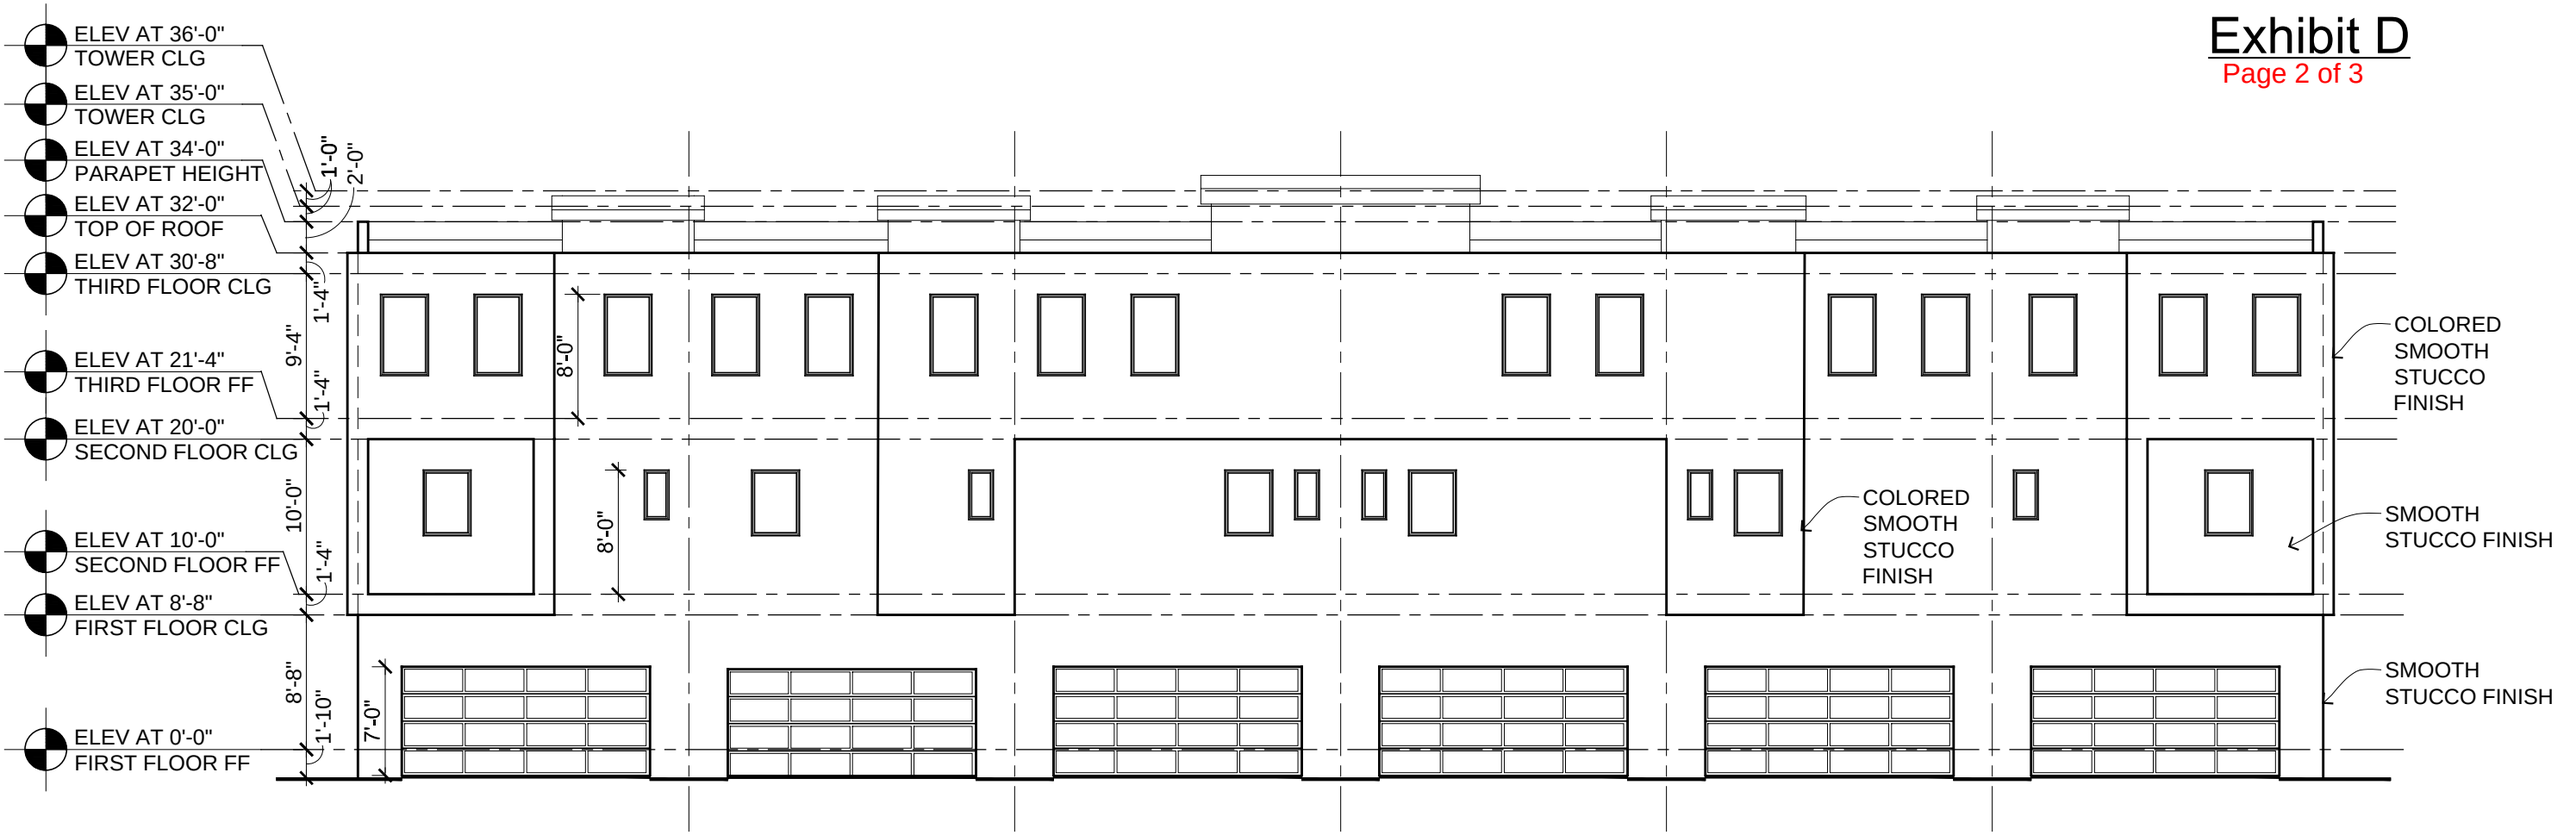


2 REAR ELEVATION
3/32" = 1'-0"

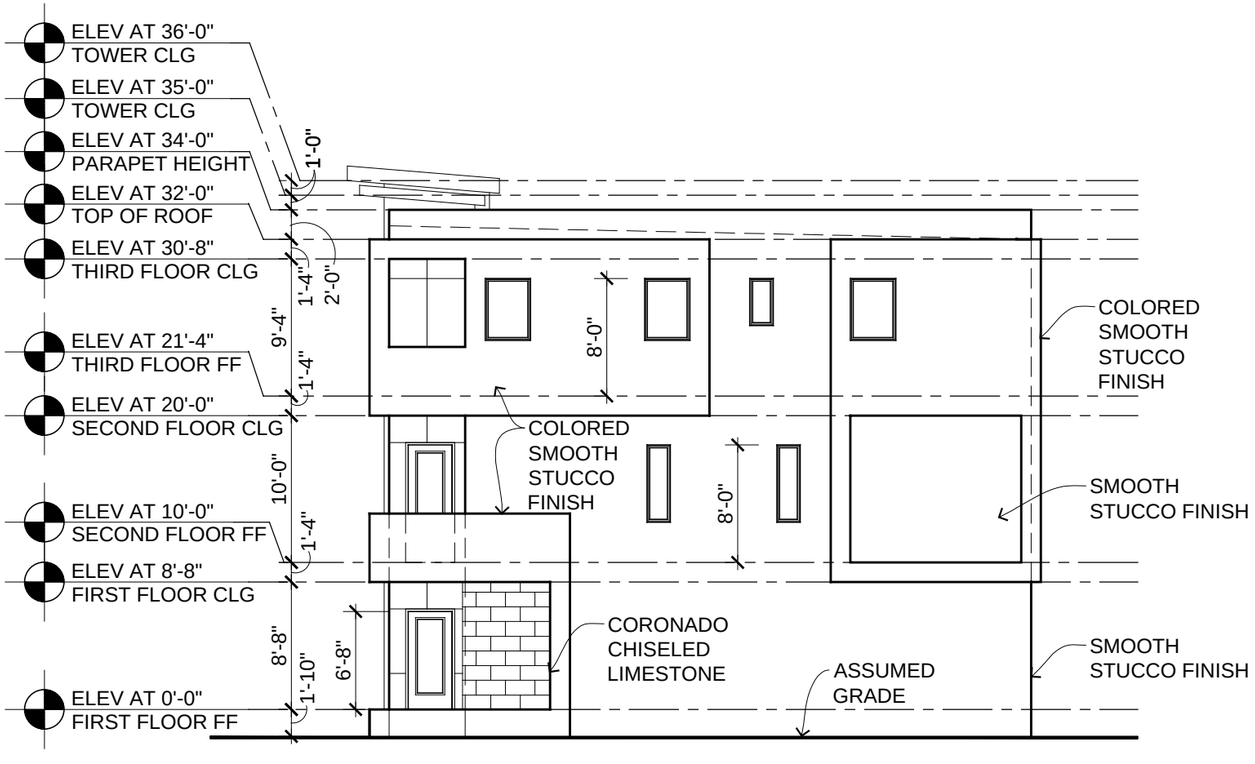


3 RIGHT ELEVATION
3/32" = 1'-0"

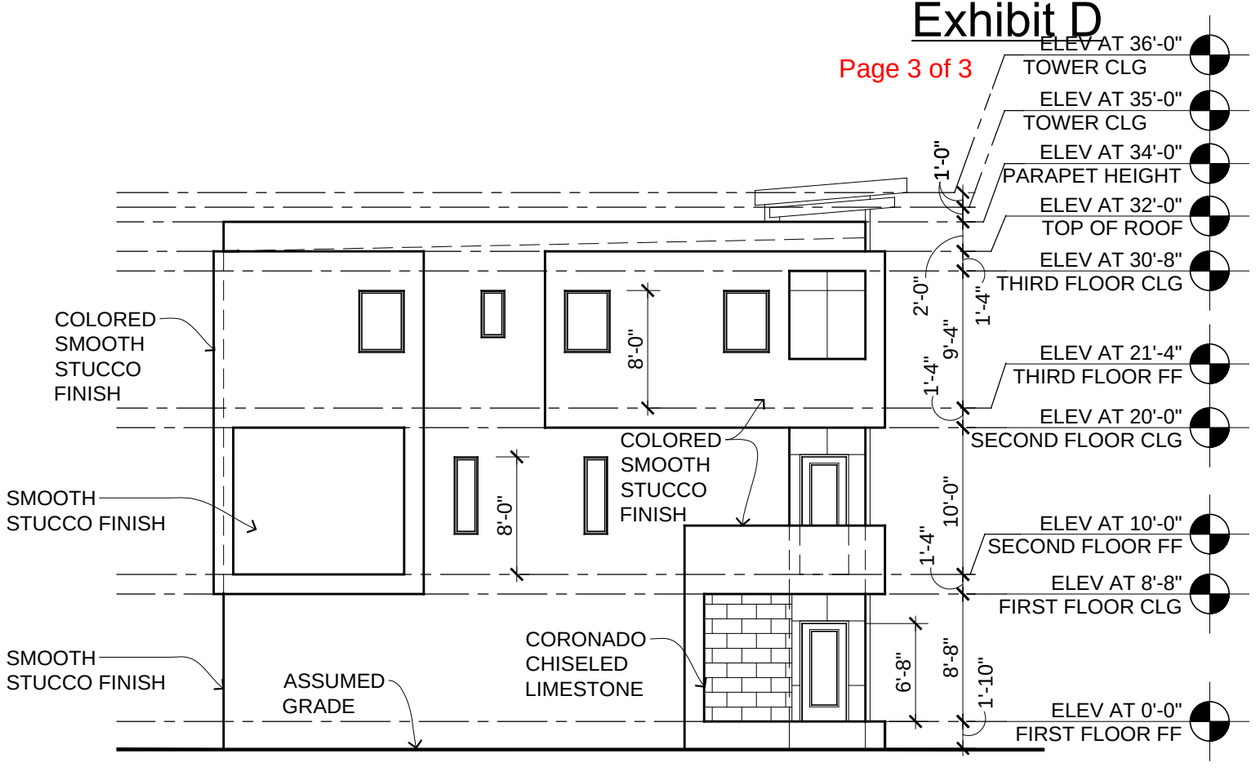


4 LEFT ELEVATION
3/32" = 1'-0"